



Widok z lotu ptaka




Widok od strony wjazdu na osiedle




Widok na jasny salon z południową ekspozycją

Parter 69,17m²

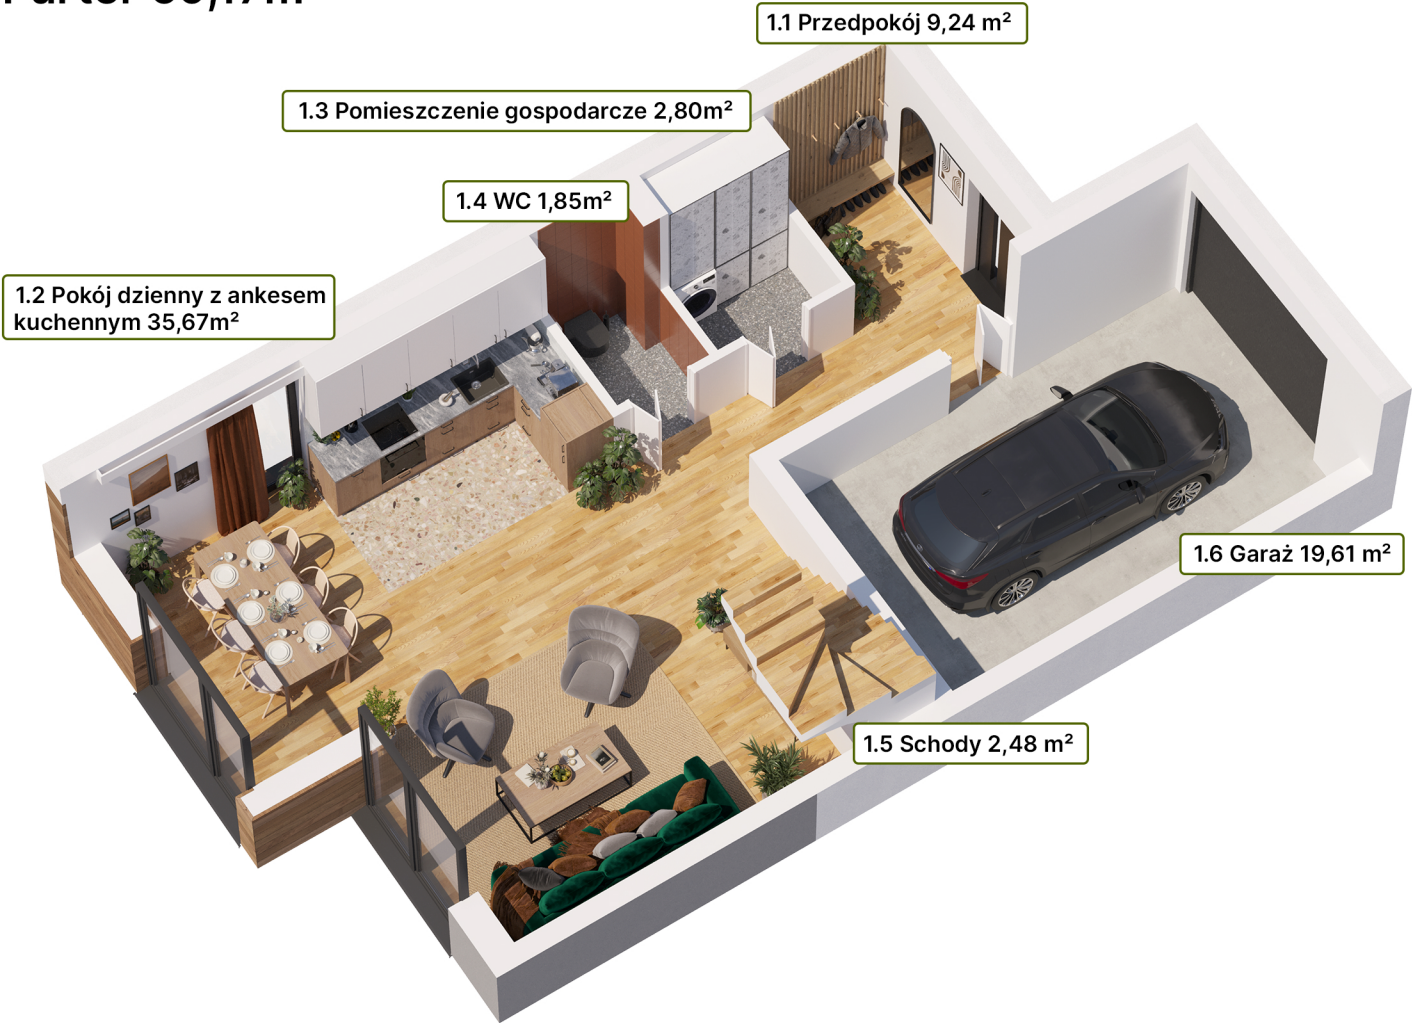

nr. pomieszczenia	metraż
1.1 Przedpokój	9,24 m ²
1.2 Pokój dzienny z aneksem kuchennym	35,67 m ²
1.3 Pomieszczenie gospodarcze	2,80 m ²
1.4 WC	1,85 m ²
1.5 Schody	2,48 m ²
1.6 Garaż	19,61 m ²

Piętro 66,90m²

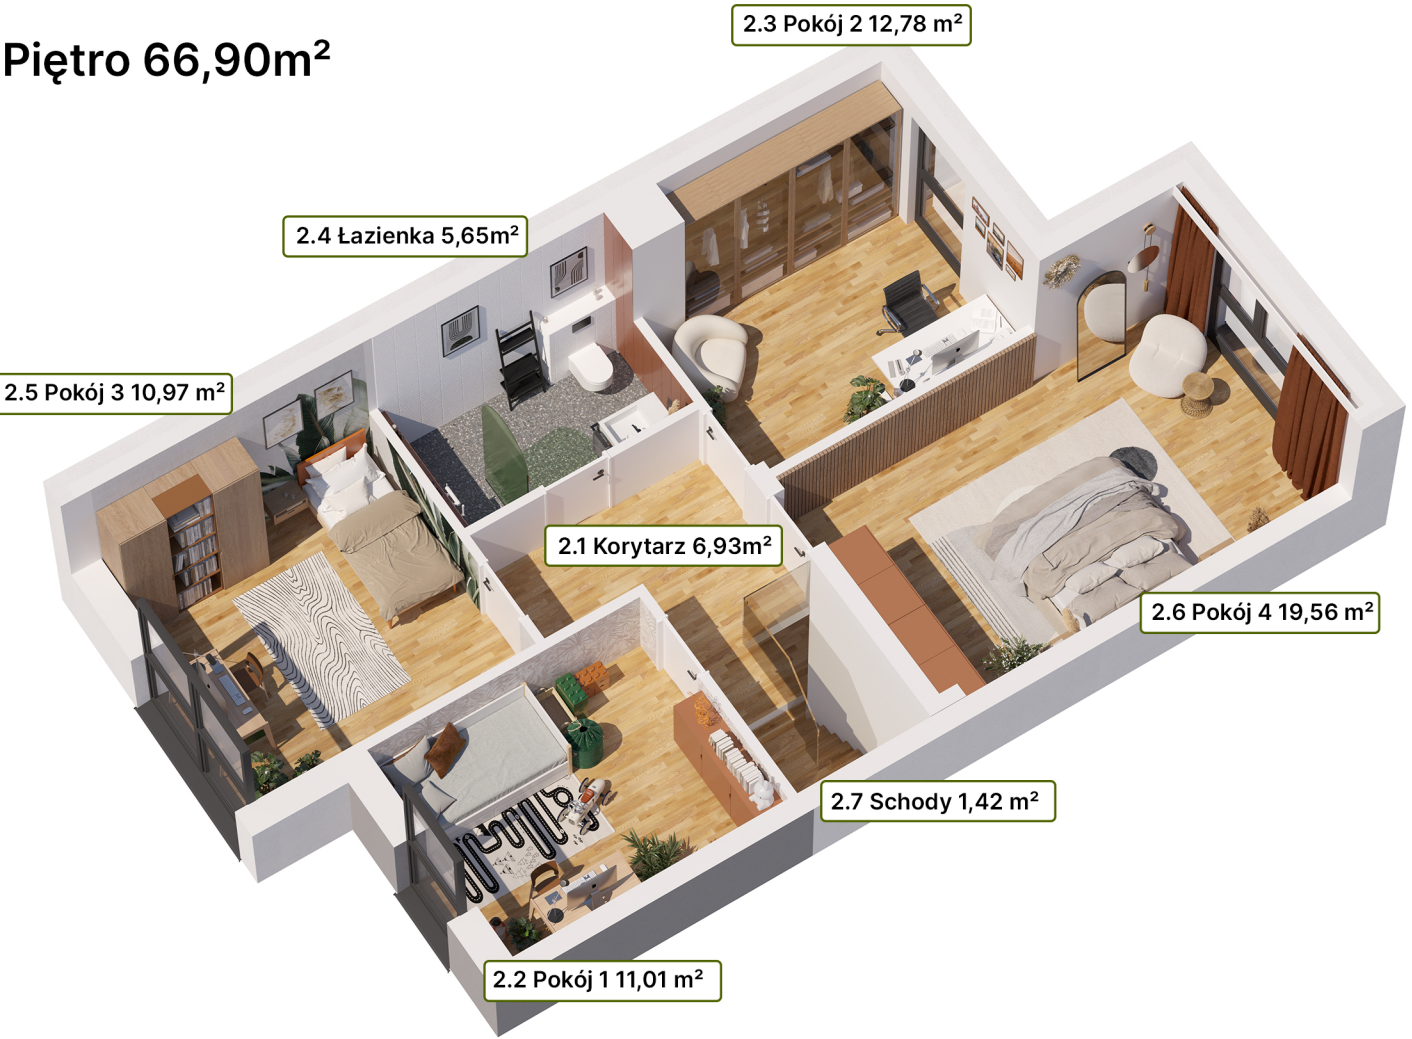

Widok z lotu ptaka



Widok od strony ogrodu



Widok na dużą sypialnię główną

nr. pomieszczenia	metraż
2.1 Korytarz	6,93 m ²
2.2 Pokój 1	11,01 m ²
2.3 Pokój 2	12,78 m ²
2.4 Łazienka	5,65 m ²
2.5 Pokój 3	10,97 m ²
2.6 Pokój 4	19,56 m ²
2.7 Schody	8,35 m ²